


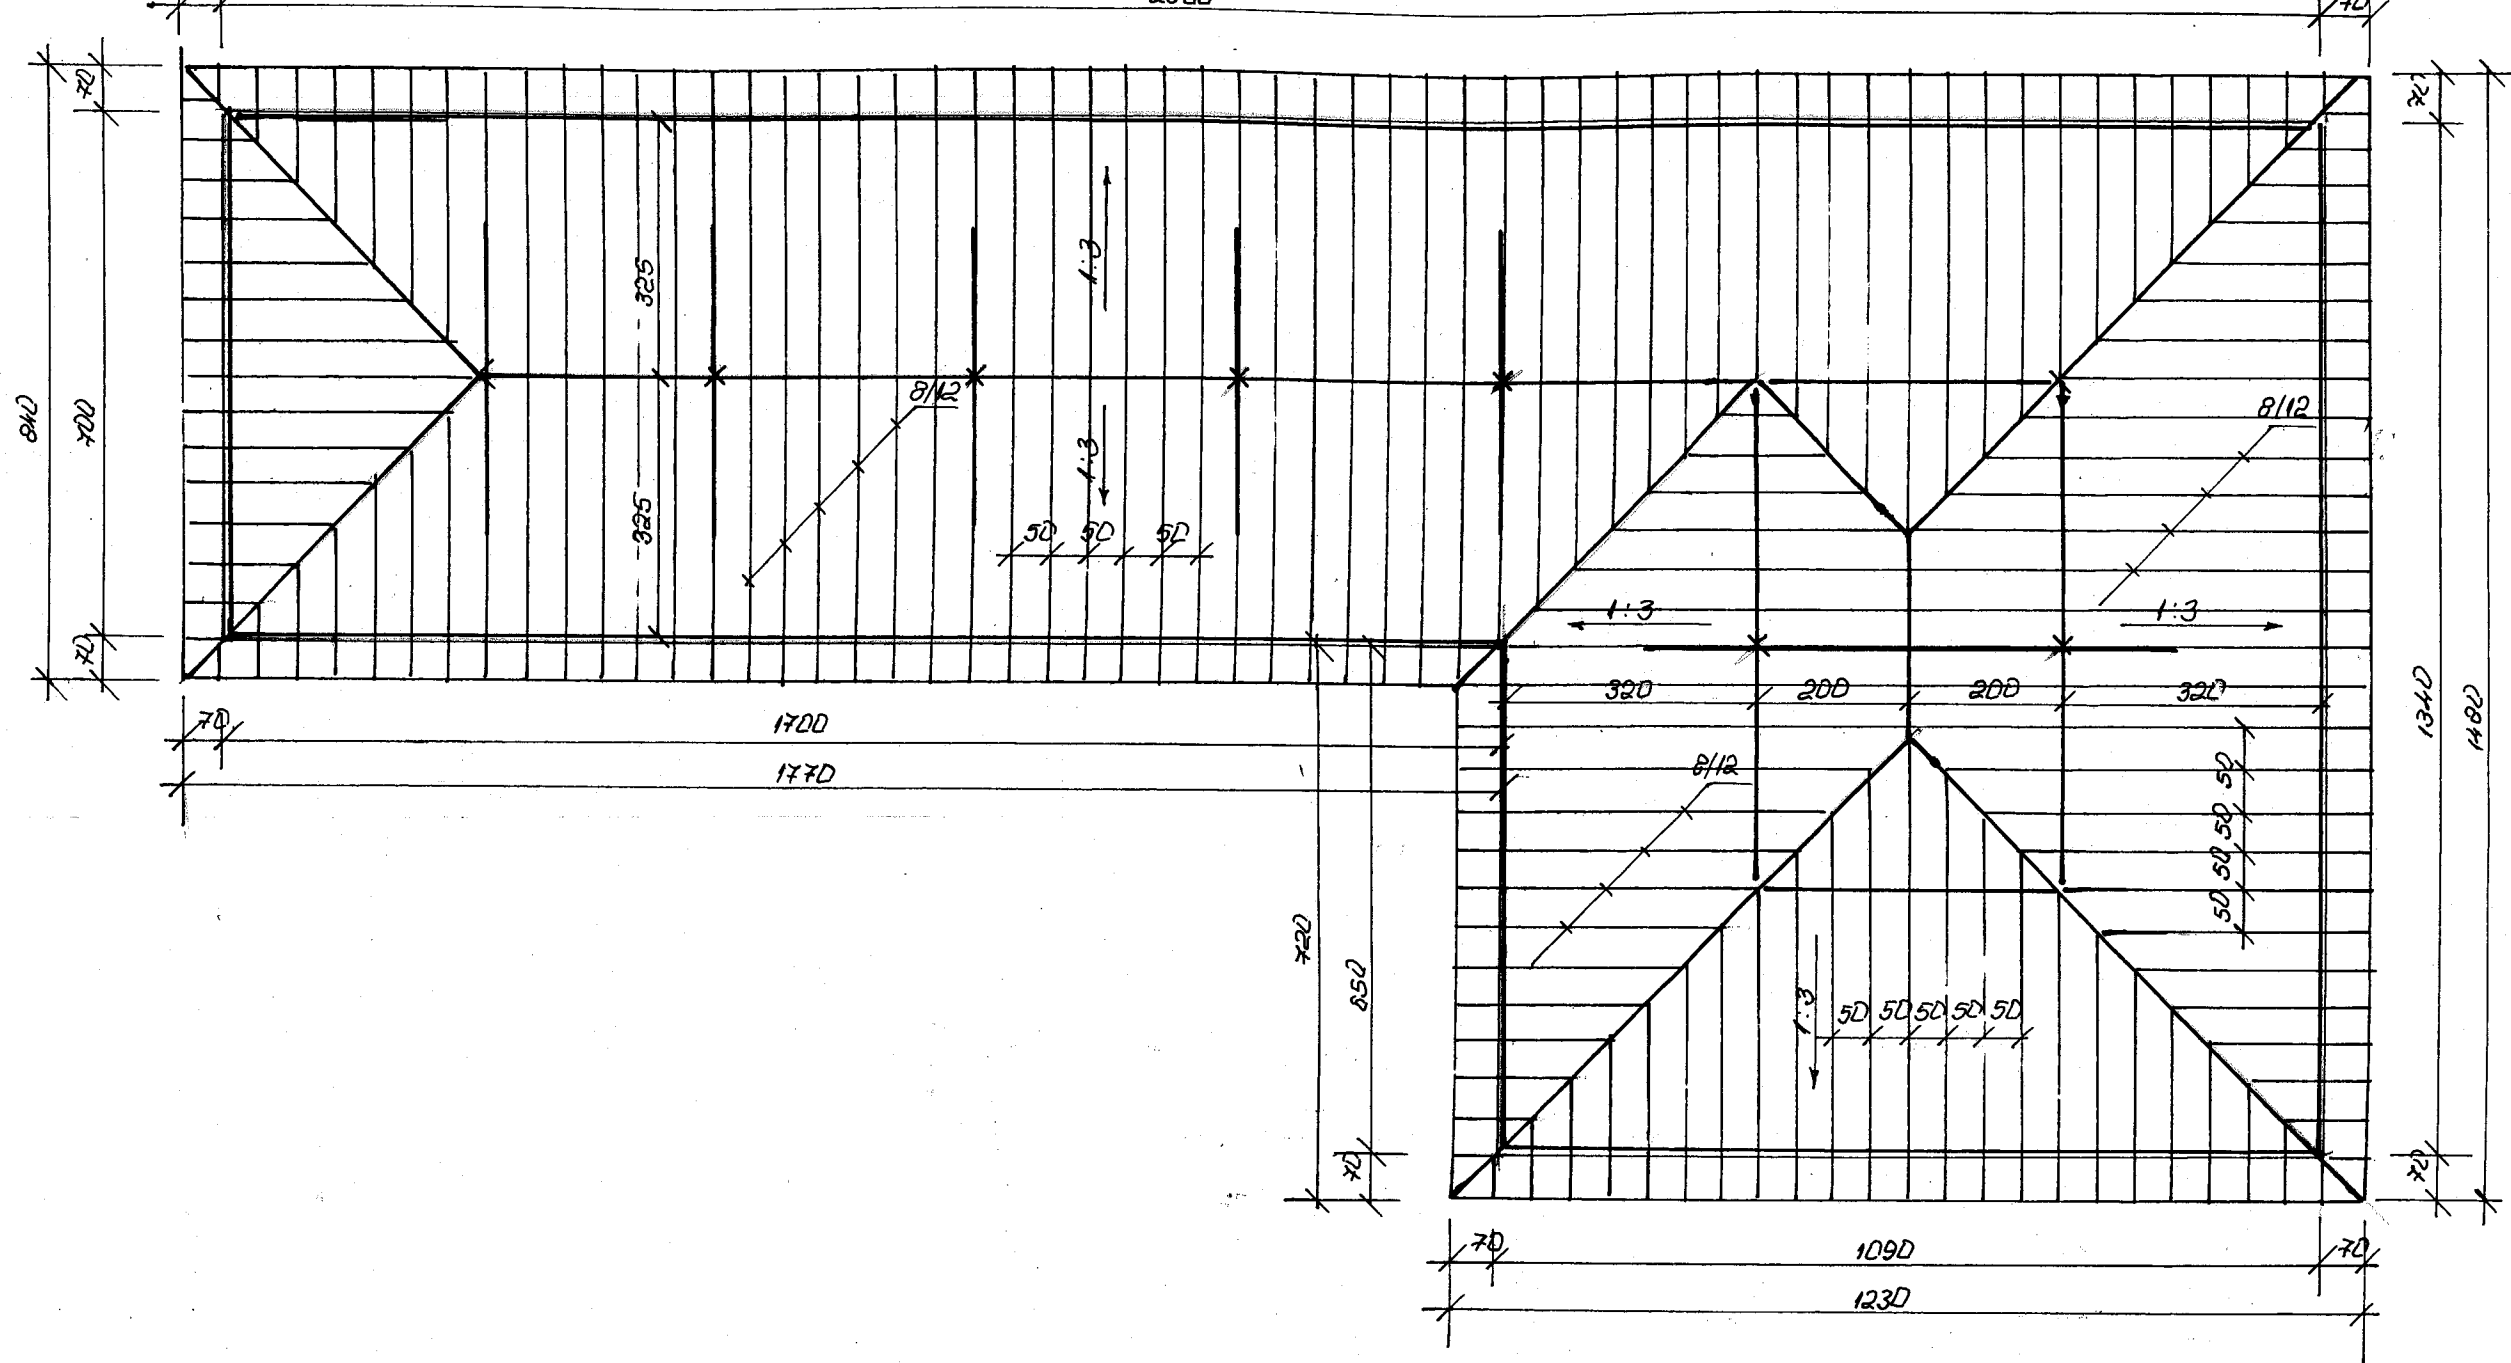


ПЛАН НА ДЪРВЕНА ПОКРИВНА КОНСТРУКЦИЯ M1:100

Забележка:

Материали:

Иглолистен или широколистен, сух и обработен дървен материал по БДС 427-51 и БДС 456-53.

Проектантът не носи отговорност за проблеми възникнали в резултат от неспазване на проектни решения, некачествено изпълнени СМР или доставка на некачествени материали.

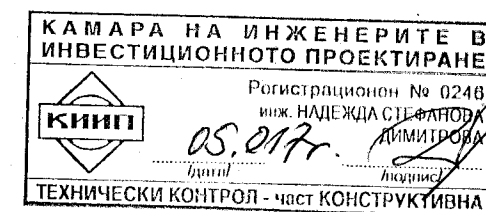

Обект: „Кметство, поща и кабинети за зд. обслужване на населението“ с.Богданци-дървена покривна конструкция и таван

Възложител: Община Самуил

Чертеж: План на дървената покривна конструкция