КОФРАЖЕН ПЛАН НА ОСНОВИТЕ М1:50

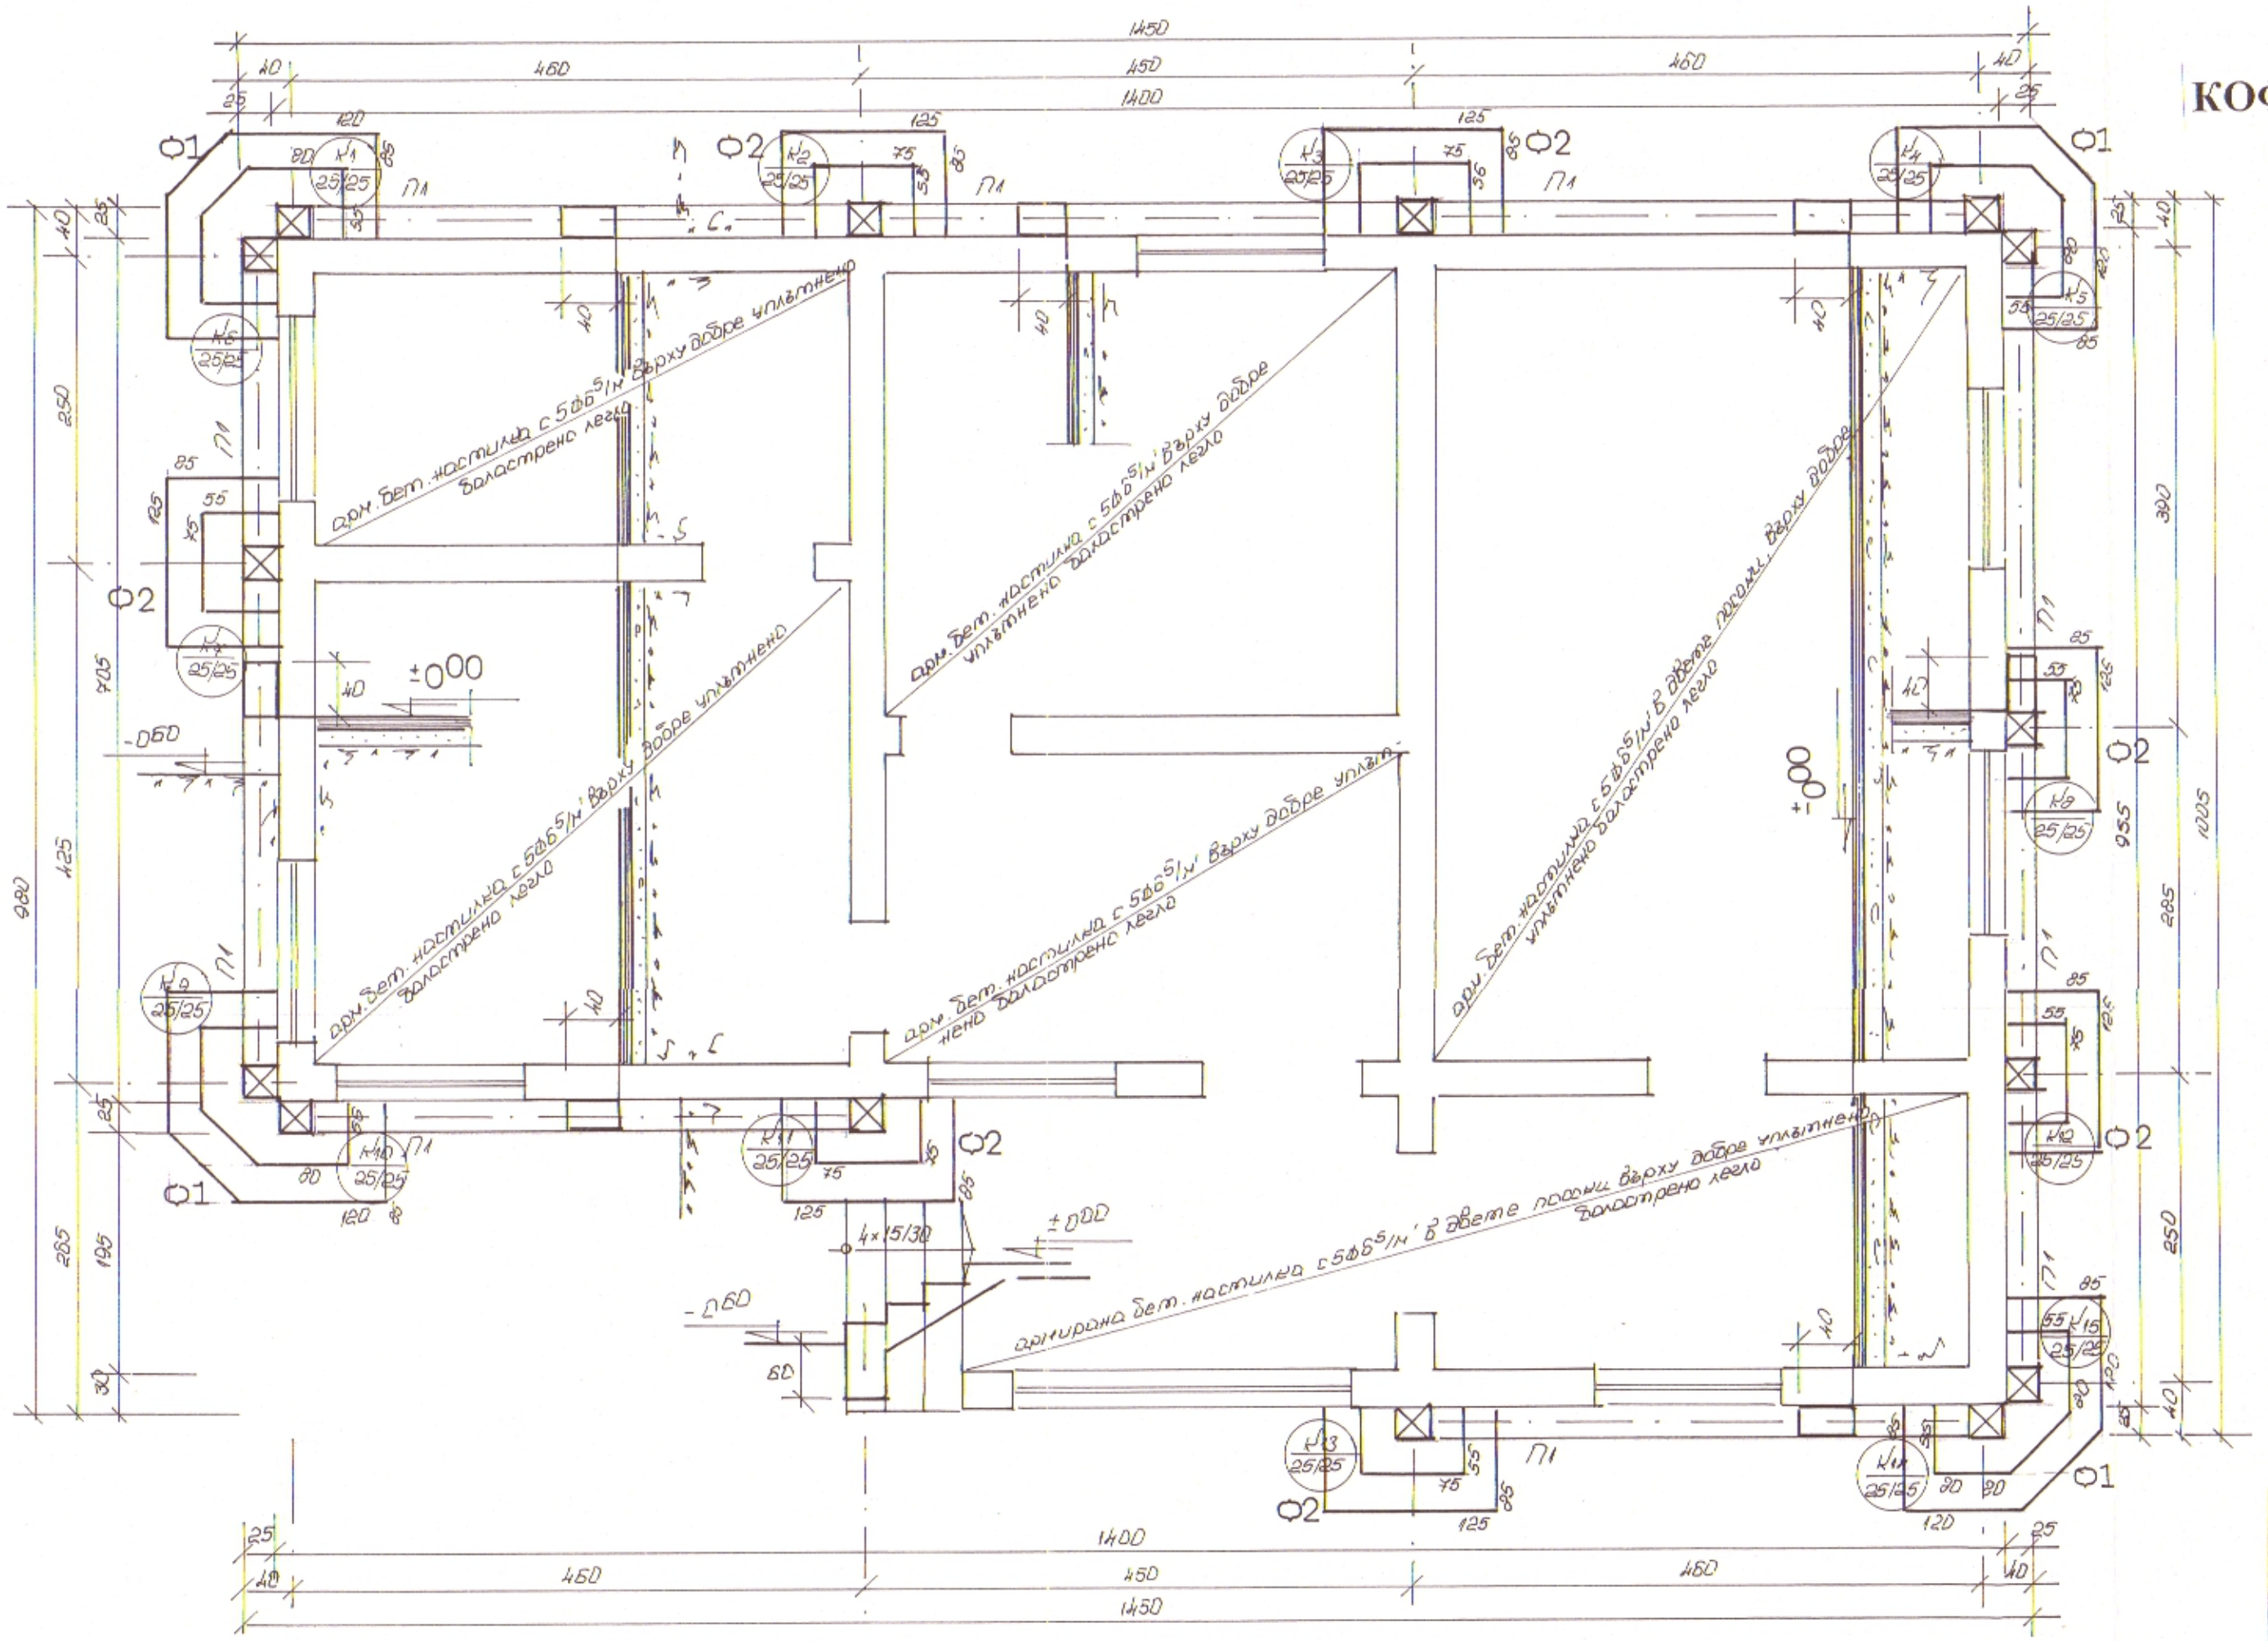

Забележка:

Материали:Бетон B15-за основи и армирана бетонова настилка

Стоман AI и AIII

Изкопите за основи да стигат до здрава почва и се приемат от проектанта.

Бетонирането да се извърши след приемане на кофража и армировката от компетентно техническо лице.

ОБЩИНА САМУИЛ
ОДОБРЯВАМ
СЪГЛАСУВАМ
27.06.2017г

КАМАРА НА ИНЖЕНЕРИТЕ В ИНВЕСТИЦИОННОТО ПРОЕКТИРАНЕ
Регистриран № 0256
ТЕХНИЧЕСКИ КОНТРОЛ - част КОНСТРУКТИВНА
05.05.017г.

КАМАРА НА ИНЖЕНЕРИТЕ В ИНВЕСТИЦИОННОТО ПРОЕКТИРАНЕ
ПЪЛНА ПРОЕКТАНТСКА ПРАВОСПОСОБНОСТ
Регистриран № 04560
инж.СИМЕОНКА СТОЯНОВА ПЕЕВА
КСС

Обект: **Основен ремонт- Здравна служба и ритуална зала в с.Голяма вода, общ.Самуил**			
Възложител: **Община Самуил**			
Чертеж: **Кофражен план на основите**			Фаза:ТП
Проектант:	инж.С.Пеева		М 1 : 50
Възложител:	Д-р Бейтула Сали		04. 2017