КОФРАЖЕН ПЛАН НА ТАВАНСКО НИВО-КОТА +2,70 М1:50

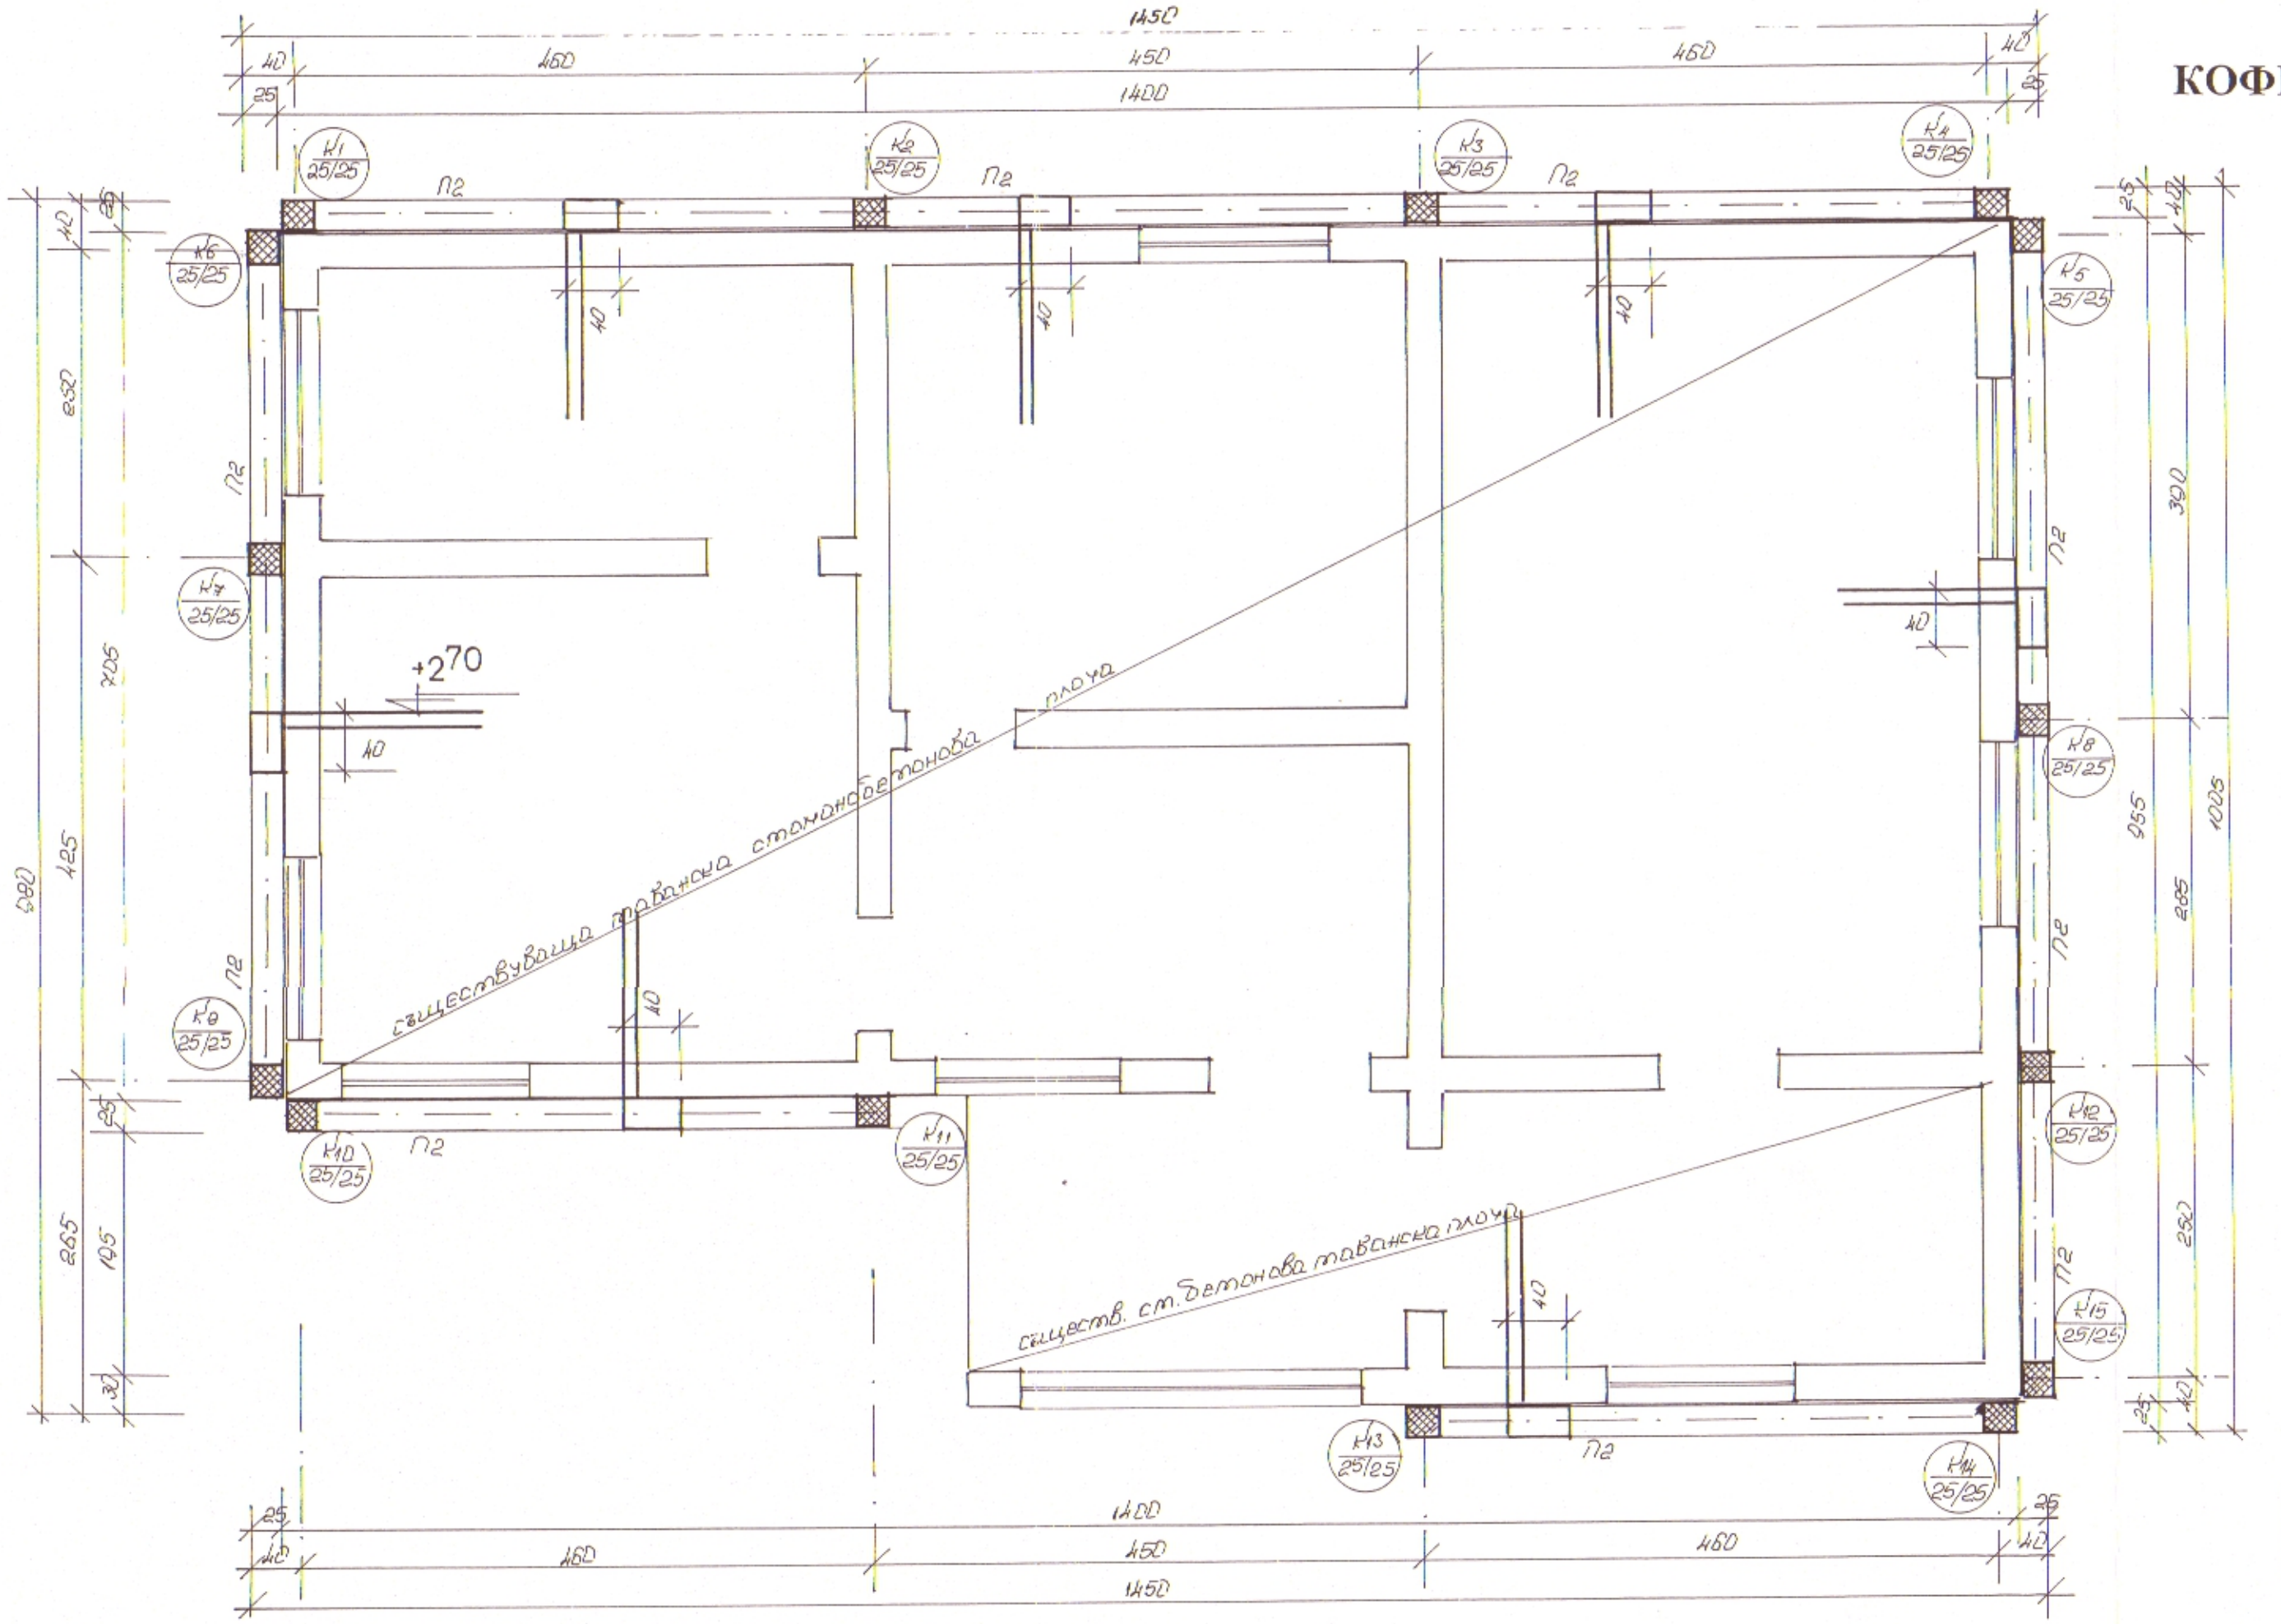

Забележка:

Материали:Бетон В20-за ст.бетонови пояси и колони

Стоман АI и АIII

Бетонирането да се извърши след приемане на кофража и армировката от компетентно техническо лице.

Проектантът не носи отговорност за проблеми възникнали в резултат от неспазване на проектни решения, некачествено изпълнени СМР или доставка на некачествени материали.

ОБЩИНА САМУИЛ
ОДОБРЯВАМ
СЪГЛАСУВАМ
Гл. архитект Е. Кочева
Дата: 27.06.2017г.

ОБЩИНА САМУИЛ ТСУ

КАМАРА НА ИНЖЕНЕРИТЕ В ИНВЕСТИЦИОННОТО ПРОЕКТИРАНЕ
Регистрационен № 0240
инж. НАДЕЖДА СТ. ФАКОВА
05.05.017г.
ТЕХНИЧЕСКИ КОНТРОЛ - част КОНСТРУКТИВНА

КАМАРА НА ИНЖЕНЕРИТЕ В ИНВЕСТИЦИОННОТО ПРОЕКТИРАНЕ
ПЪЛНА ПРОЕКТАНТСКА ПРАВОСПОСОБНОСТ
Регистрационен № 04560
инж. СИМЕОНКА СТОЯНОВА ПЕЕВА
Подпис:
ПРАВОСПОСОБНОСТ ЗА ОПП ЗА ТЕКУЩАТА ГОДИНА

Обект: **Основен ремонт- Здравна служба и ритуална зала в с.Голяма вода, общ.Самуил**			
Възложител: **Община Самуил**			
Чертеж: **Кофражен план на кота +2,70**			Фаза:ТП
Проектант:	инж.С.Пеева		М 1 : 50
Възложител:	Д-р Бейтула Сали		04. 2017