

2

СТРОИТЕЛНО-КОНСТРУКТИВНО СТАНОВИЩЕ

Относно : Строеж на ажурна ограда
около детска площадка
в УПИ I-330 , кв.60 , с.Владимировци , общ.Самуил


ЗУТ , чл.147 ал.1 т.7 и ал.2.

Възложител: Община Самуил

КАМАРА НА ИНЖЕНЕРИТЕ В ИНВЕСТИЦИОННОТО ПРОЕКТИРАНЕ	
	Регистрационен № 04599
проектант:	инж. ДАНИСЛАВ ИВАНОВ ДОЧЕВ
СК	инж. Д. Дочев (подпис)
ПЪЛНА ПРОЕКТАНТСКА ПРАВОМОСНОСТ	

2015 г.

17. April 1917. / E. Kover

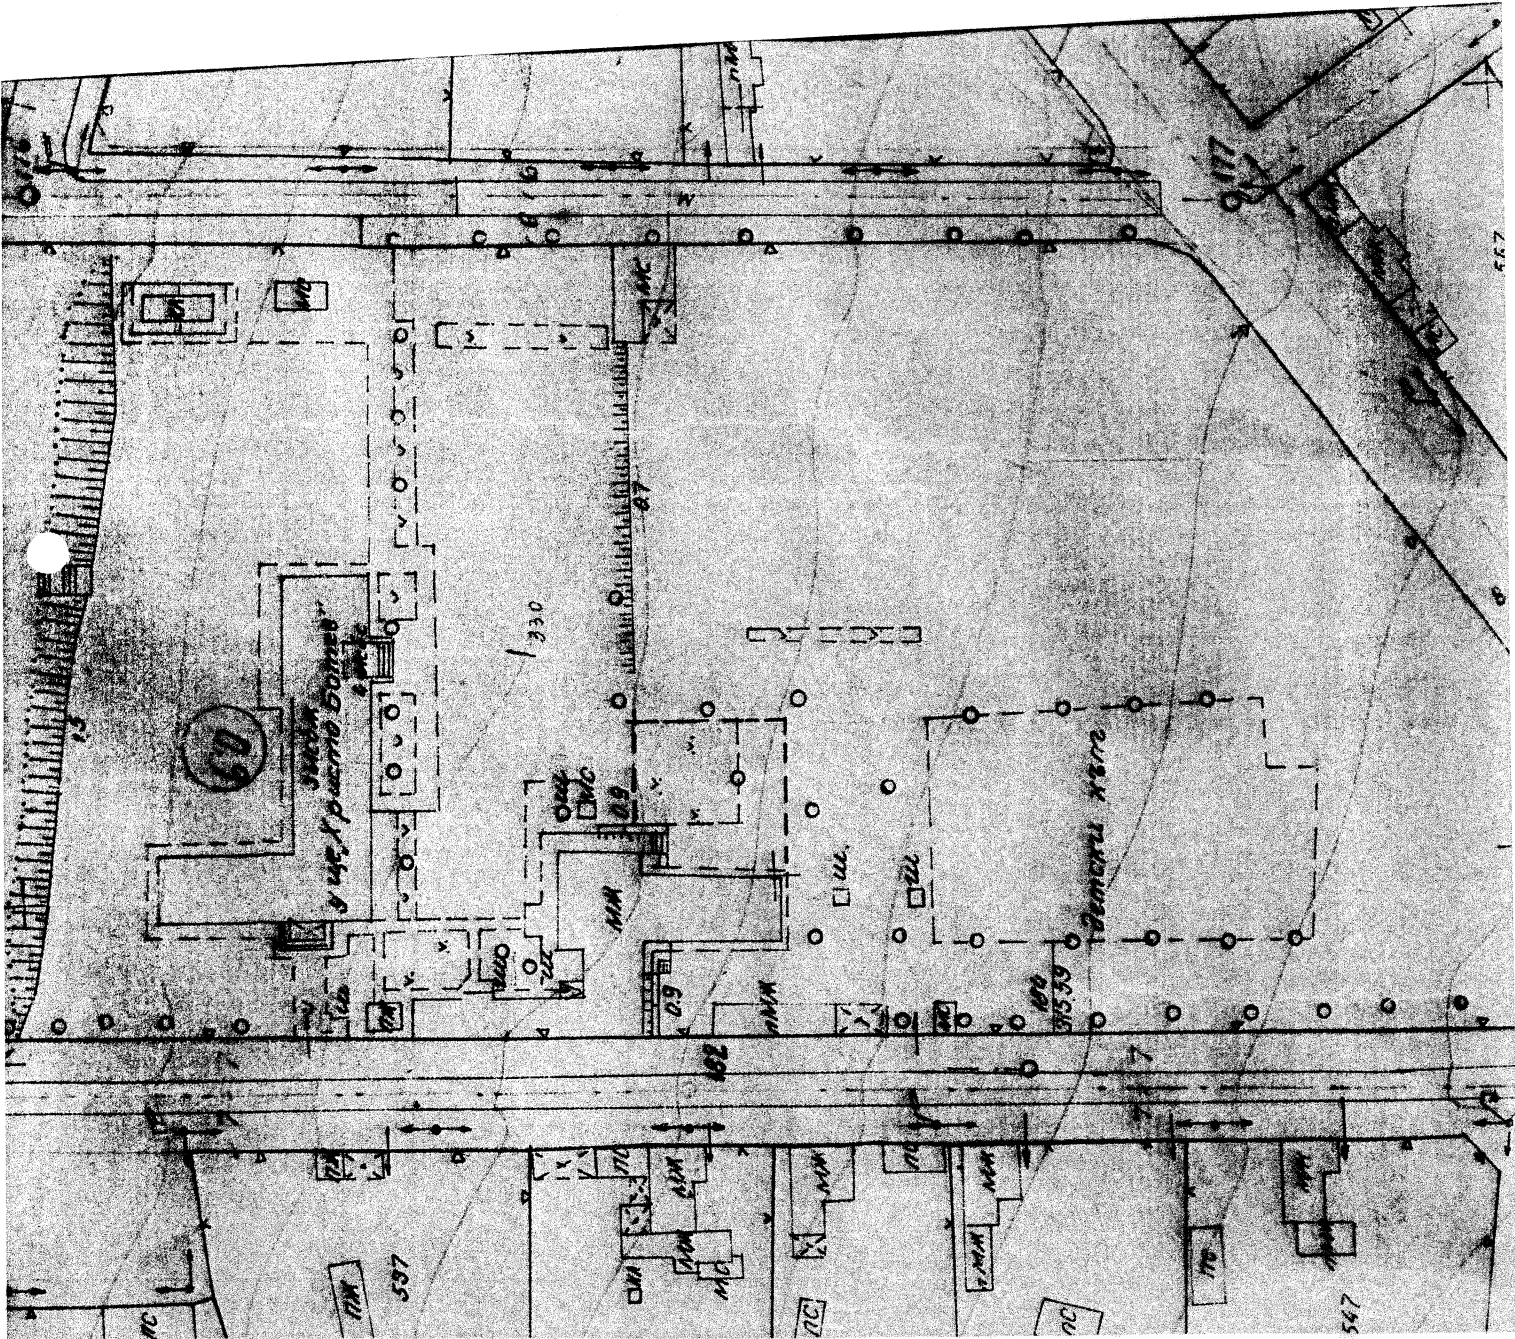

СТРОИТЕЛНО – КОНСТРУКТИВНО СТАНОВИЩЕ

Относно : Строеж на ажурна ограда
около детска площадка
в УПИ I-330 , кв.60 , с.Владимировци , общ.Самуил

Възложител: Община Самуил

1.Задача:

Да се даде строително решение с конструктивно становище за строеж на ажурна ограда с Н до 2,20 м.

2.Обстоятелства:

По оглед направен на място установих възможността за строеж на ажурна ограда с Н до 2,20 м , около детска площадка в УПИ I330 , кв.60 , с.Владимировци , общ.Самуил , на база издадена Виза от Гл.Архитект на общ.Самуил от 23.06.2015 г. , при удовлетворяване на действащите нормативни уредби – ЗУТ чл.147 ал.1 т.7 и ал.2. и съобразно изискванията на чл.1. ал.2 на НАРЕДБА № 1 от 12.01.2009 г. за условията и реда за устройството и безопасността на площадките за игра.

3.Описание на строежа:

Оградата ще се изпълни с монолитна ивична бетонова основа широка 30 см , фундирана min 50 см от нивото на терена и с височина над терена до 30 см.

По дължина на оградата , през 2,2-2,5 м осово се замонолитват колонки от профил СОП [] 60x60x2.

Между колонките се предвижда монтаж на готови оградни пана , изработени съобразно изискванията на чл.11. ал.1 на НАРЕДБА № 1 от 12.01.2009 г. за условията и реда за устройството и безопасността на площадките за игра и чл.13 на Наредба № 7 от 1998 г. за системите за физическа защита на строежите - стъпката на вертикалните елементи на решетъчните огради и оградните съоръжения трябва да е най-много 150 mm;

Изпълнението на оградата да стане съобразно приложената конструктивна скица.


Вратите и паната се боядисват в различен ярък и контрастиращ цвят , за да може лесно да се разпознават от хора със зрителни увреждания.

4.Заключение:


Изразявам становище , че при горните условия строежът на ажурна ограда около детска площадка в УПИ I-330 , кв.60 , с.Владимировци , общ.Самуил , може да се изпълни , без това да предизвика риск по отношение на експлоатацията.На този етап е осигурена за поемане на вертикални и хоризонтални натоварвания , меродавни за типа на конструкцията.

Приложение: Конструктивна скица ; Фрагмент ограда

2015 г.

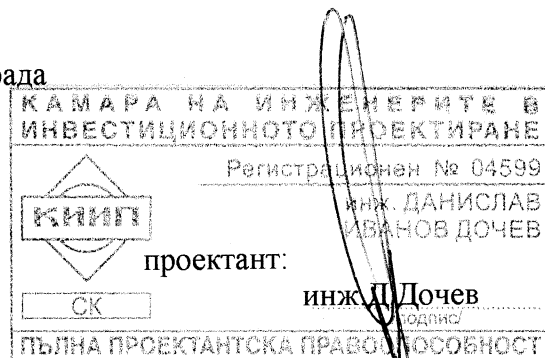

фрагмент ажурна ограда

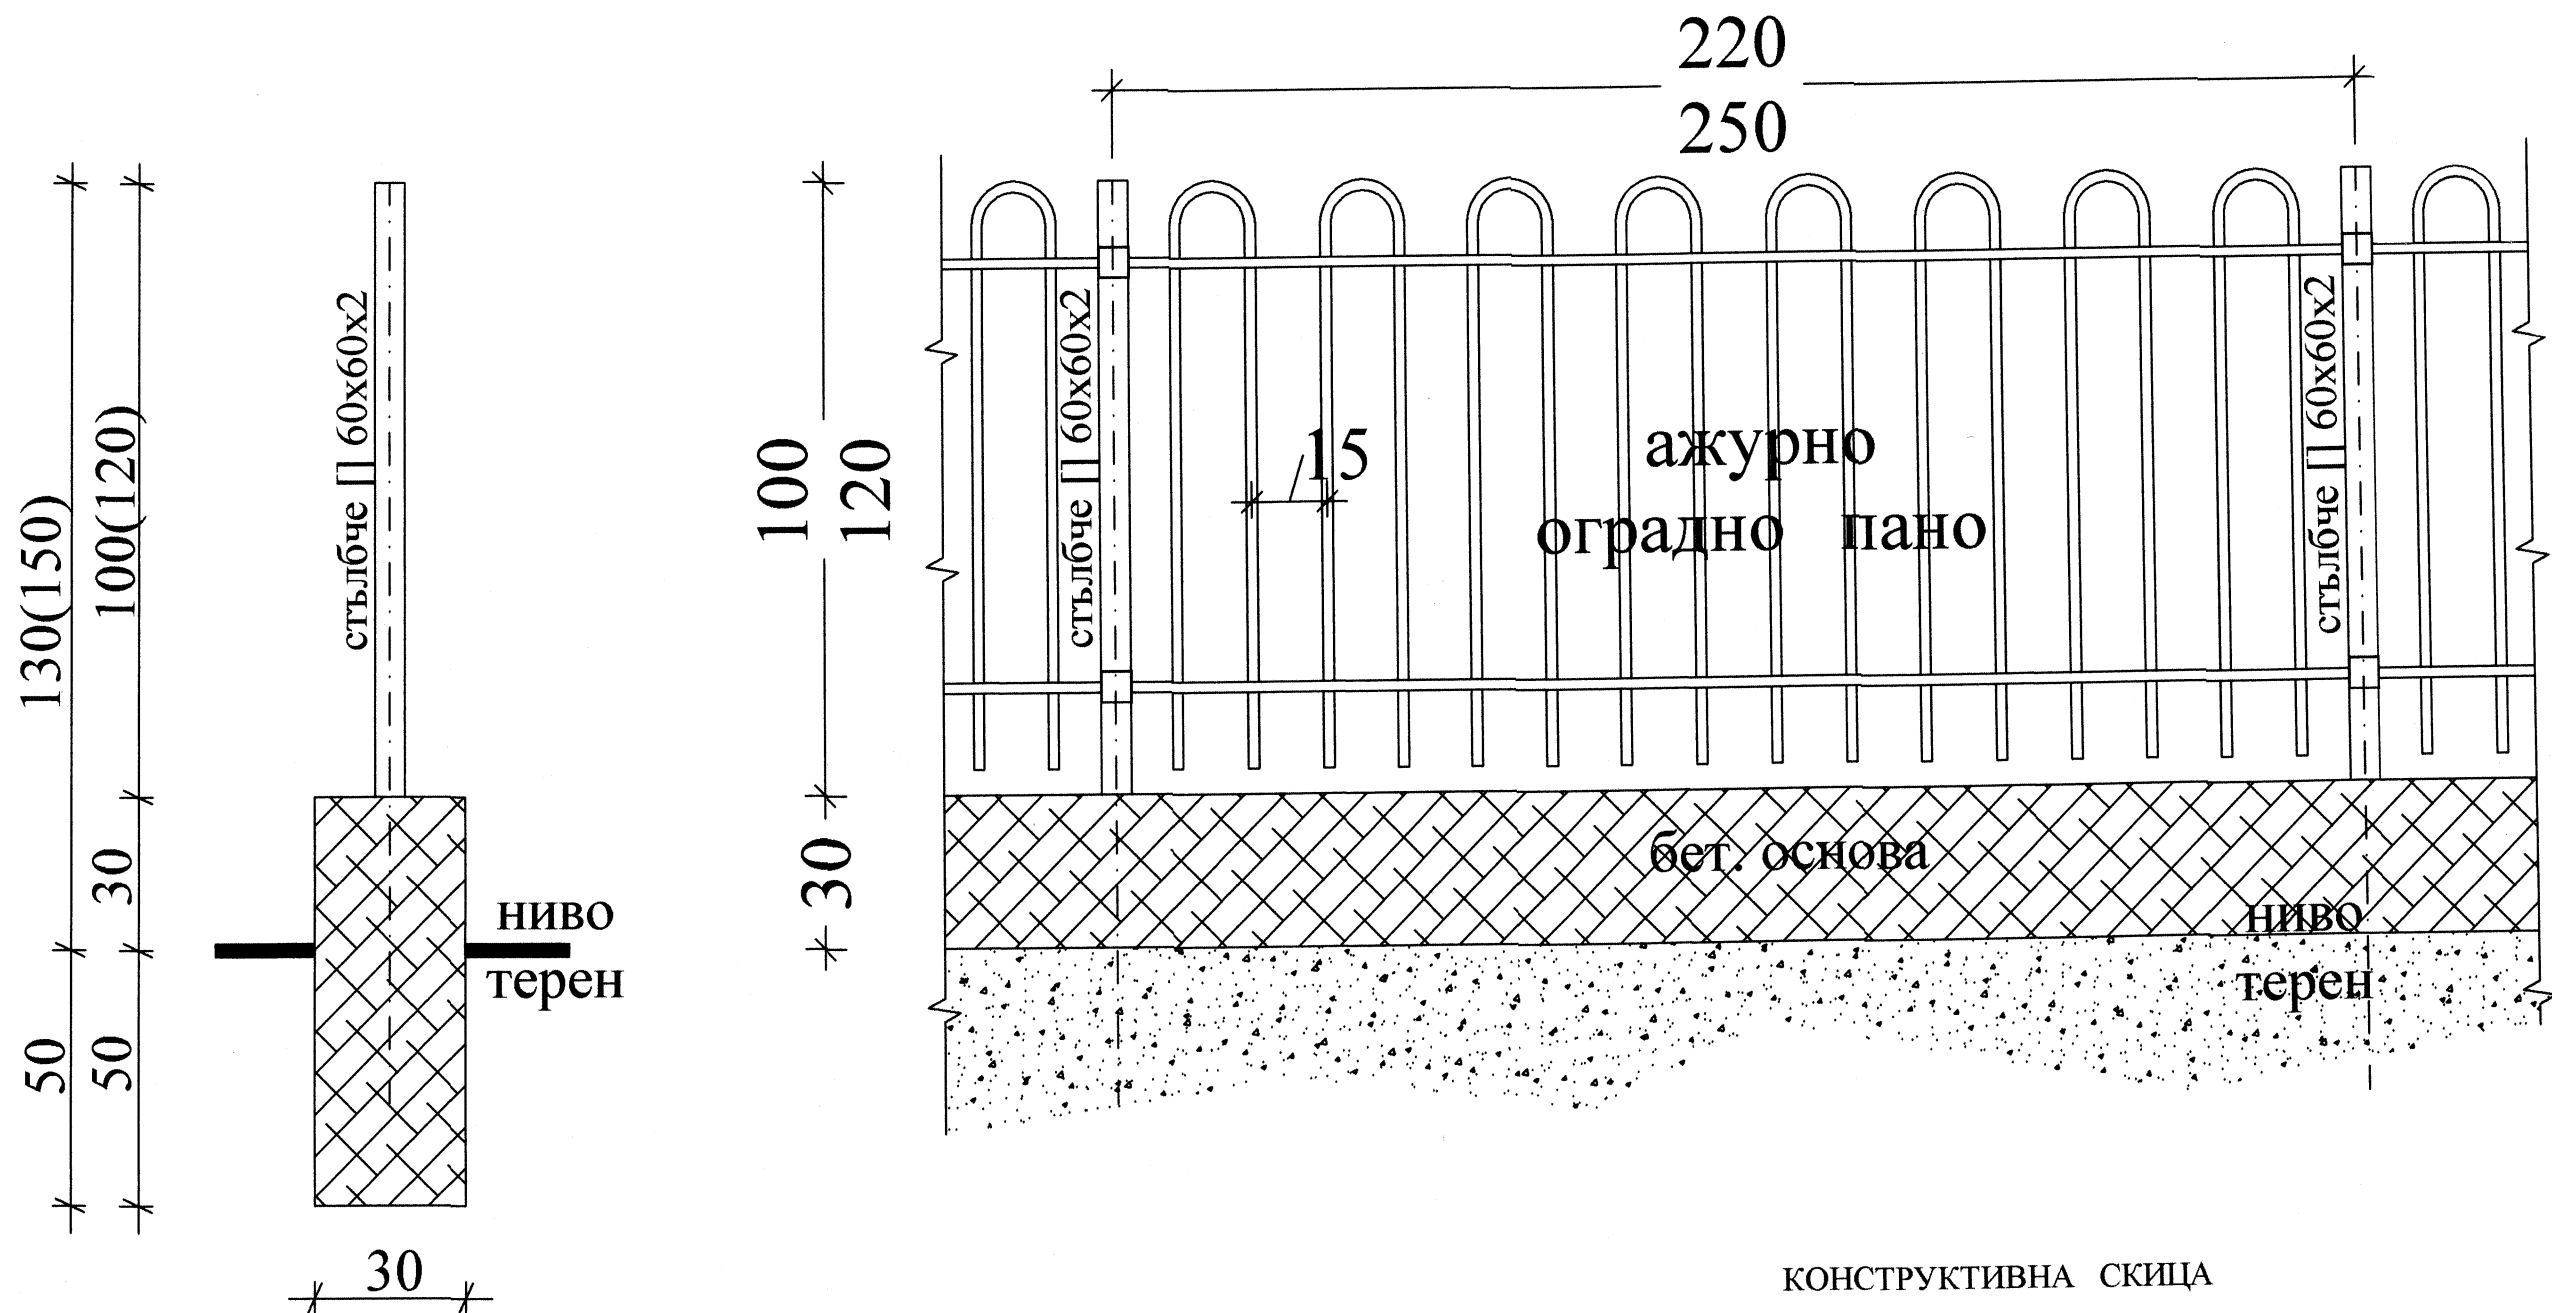

Оградата е с монолитна бетонова ивична основа от бетон клас В15.
През 2,20-2,50 м осово се монтират колонки - профил СОП □ 60x60x2
между колонките се монтират готови ажурни пана.

КОНСТРУКТИВНА СКИЦА

относно : Строеж на ажурна ограда
около детска площадка
в УПИ I-330 , кв.60 , с.Владимировци , общ.Самуил

ЗУТ чл.147 ал.1 т.7 и ал.2.

възложител: Община Самуил

КАМАРА НА ИНЖЕНЕРИТЕ В ИНВЕСТИЦИОННОТО ПРОЕКТИРАНЕ	
Регистрационен № 04599	инж. ДАНИСЛАВ ИВАНОВ ДОЧЕВ
КНИП	попълни
СК	ПЪЛНА ПРОЕКТАНТСКА ПРАВОСЛООБНОСТ