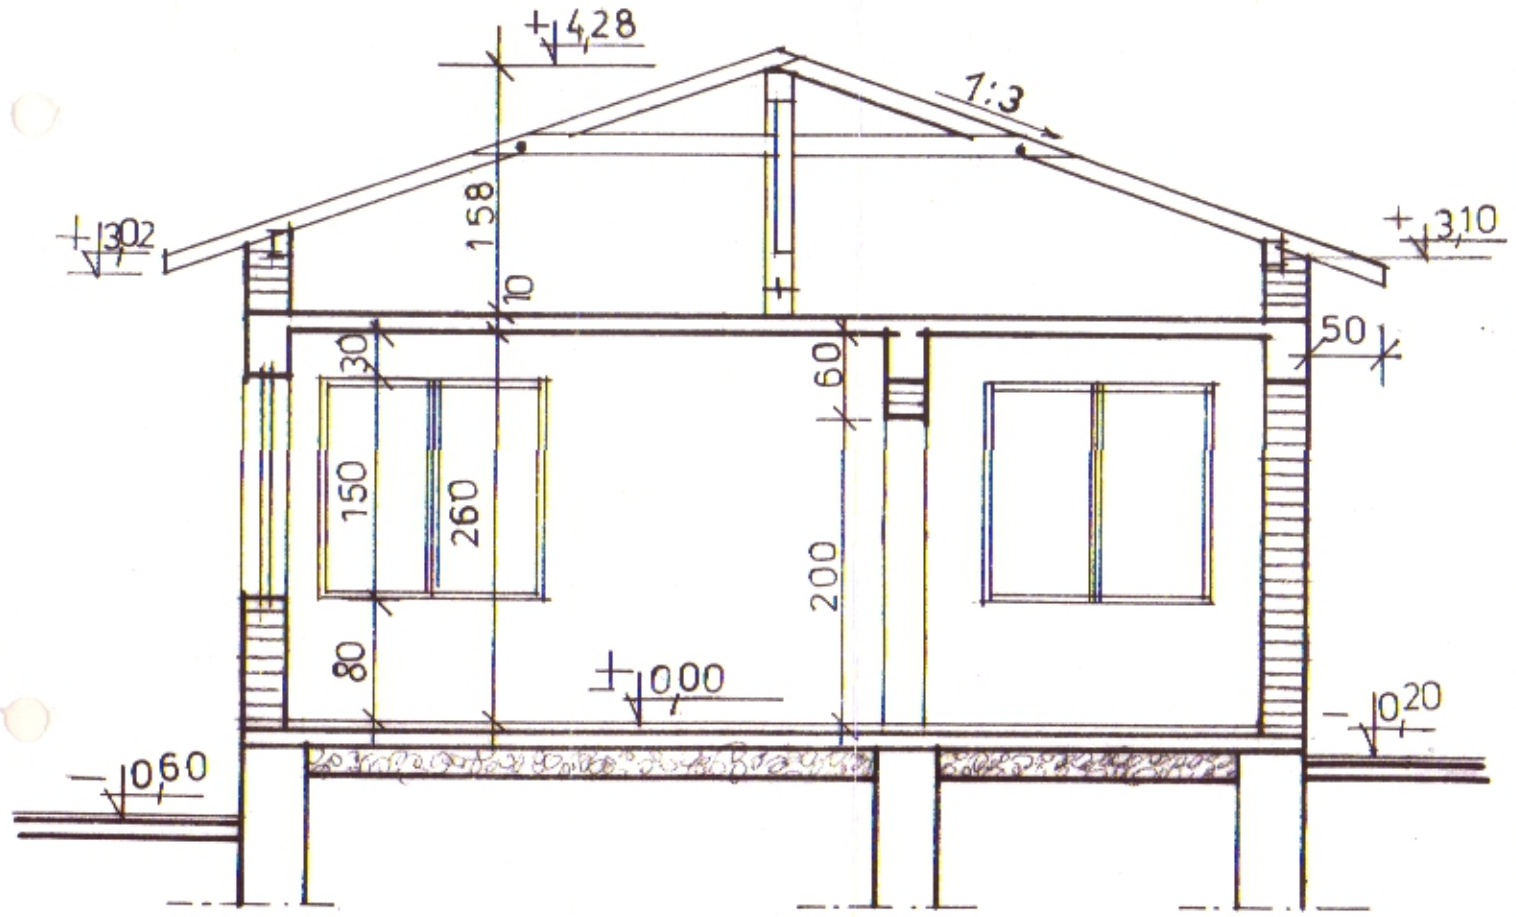

РАЗРЕЗ М 1:50
"А-А"

Заснел и изчертал:
/техн.С.Георгиева/

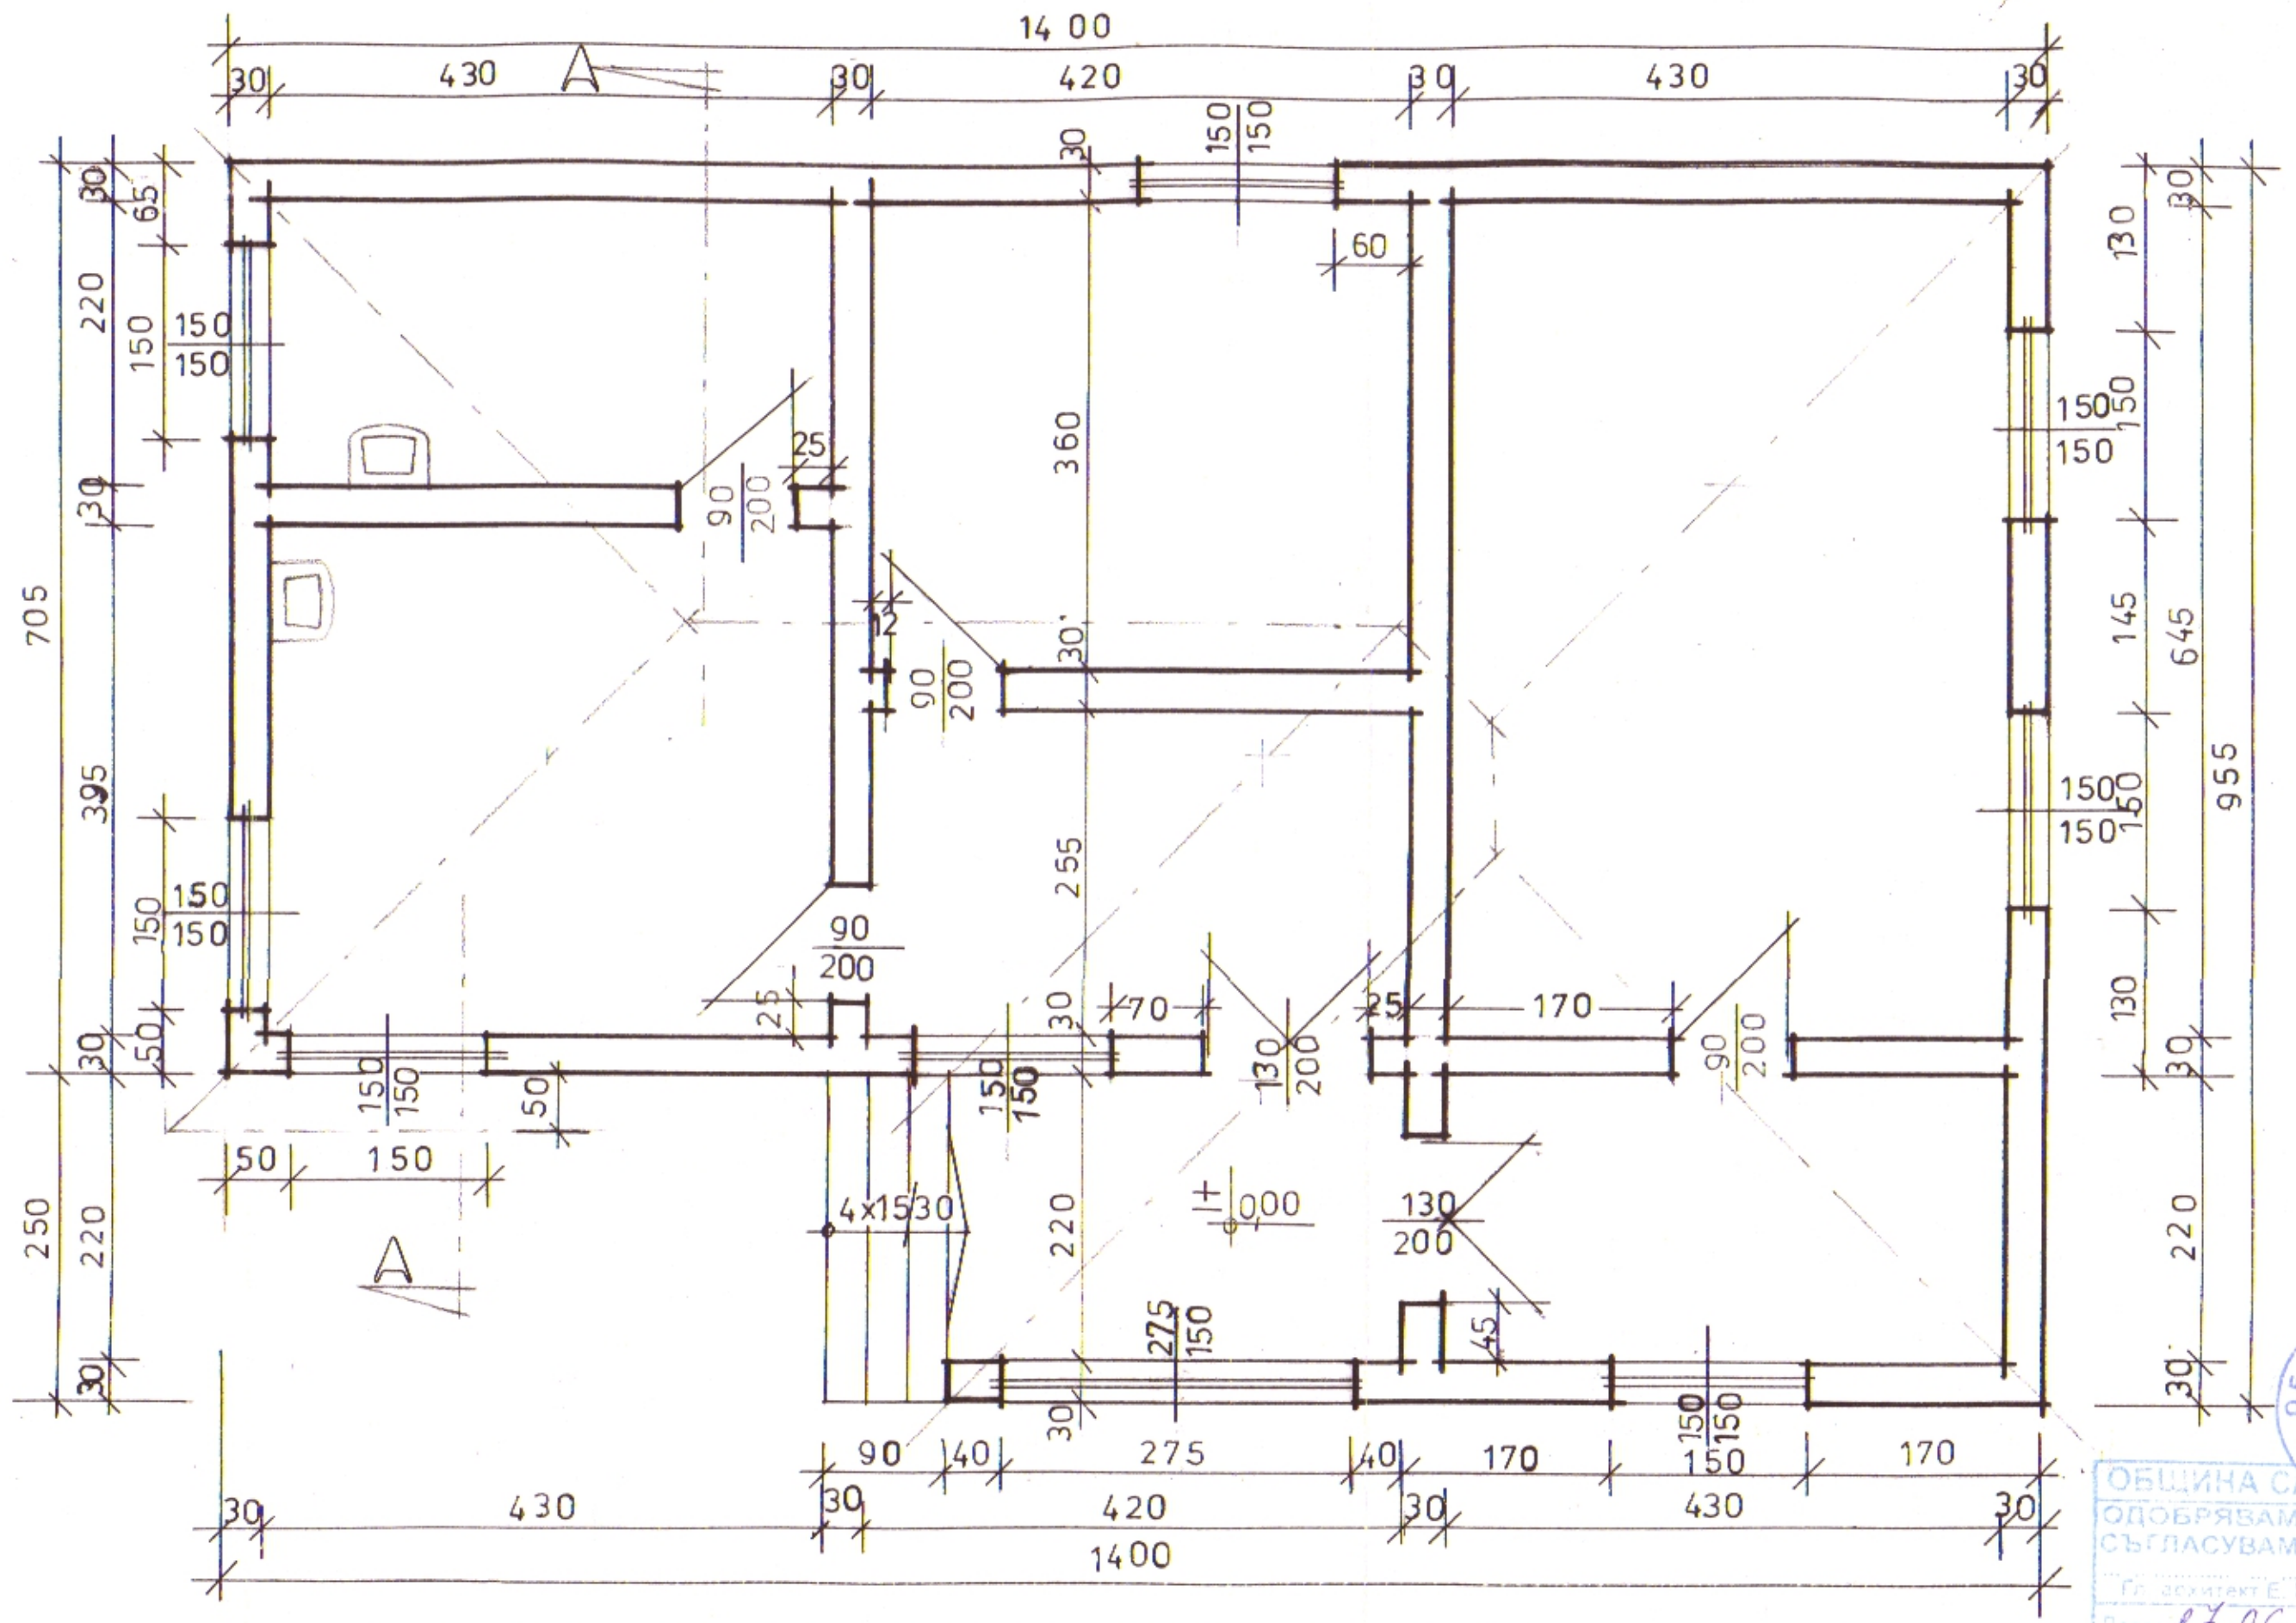

РАЗПРЕДЕЛЕНИЕ НА СЪЩ. ЗДРАВНА СЛУЖБА М 1:50
с. Голяма вода общ. Самуил

Заснел и изчертал:
/техн.С.Георгиева/

ОБЩИНА САМУИЛ
ОДОБРЯВАМ
СЪГЛАСУВАМ
Гл. архитект Е. Колева
27.06.2017г.